


*Ponte da fabbricarsi sul Ramairone non si eseguisce  
in cinque archi, tre di palmi 50. e due di 35, largo palmi 20, e lungo palmi 310.  
Le curve degli archi sono di figura Pellecoide, cioè formate dallo  
svilupamento di due quarte di Circolo.*

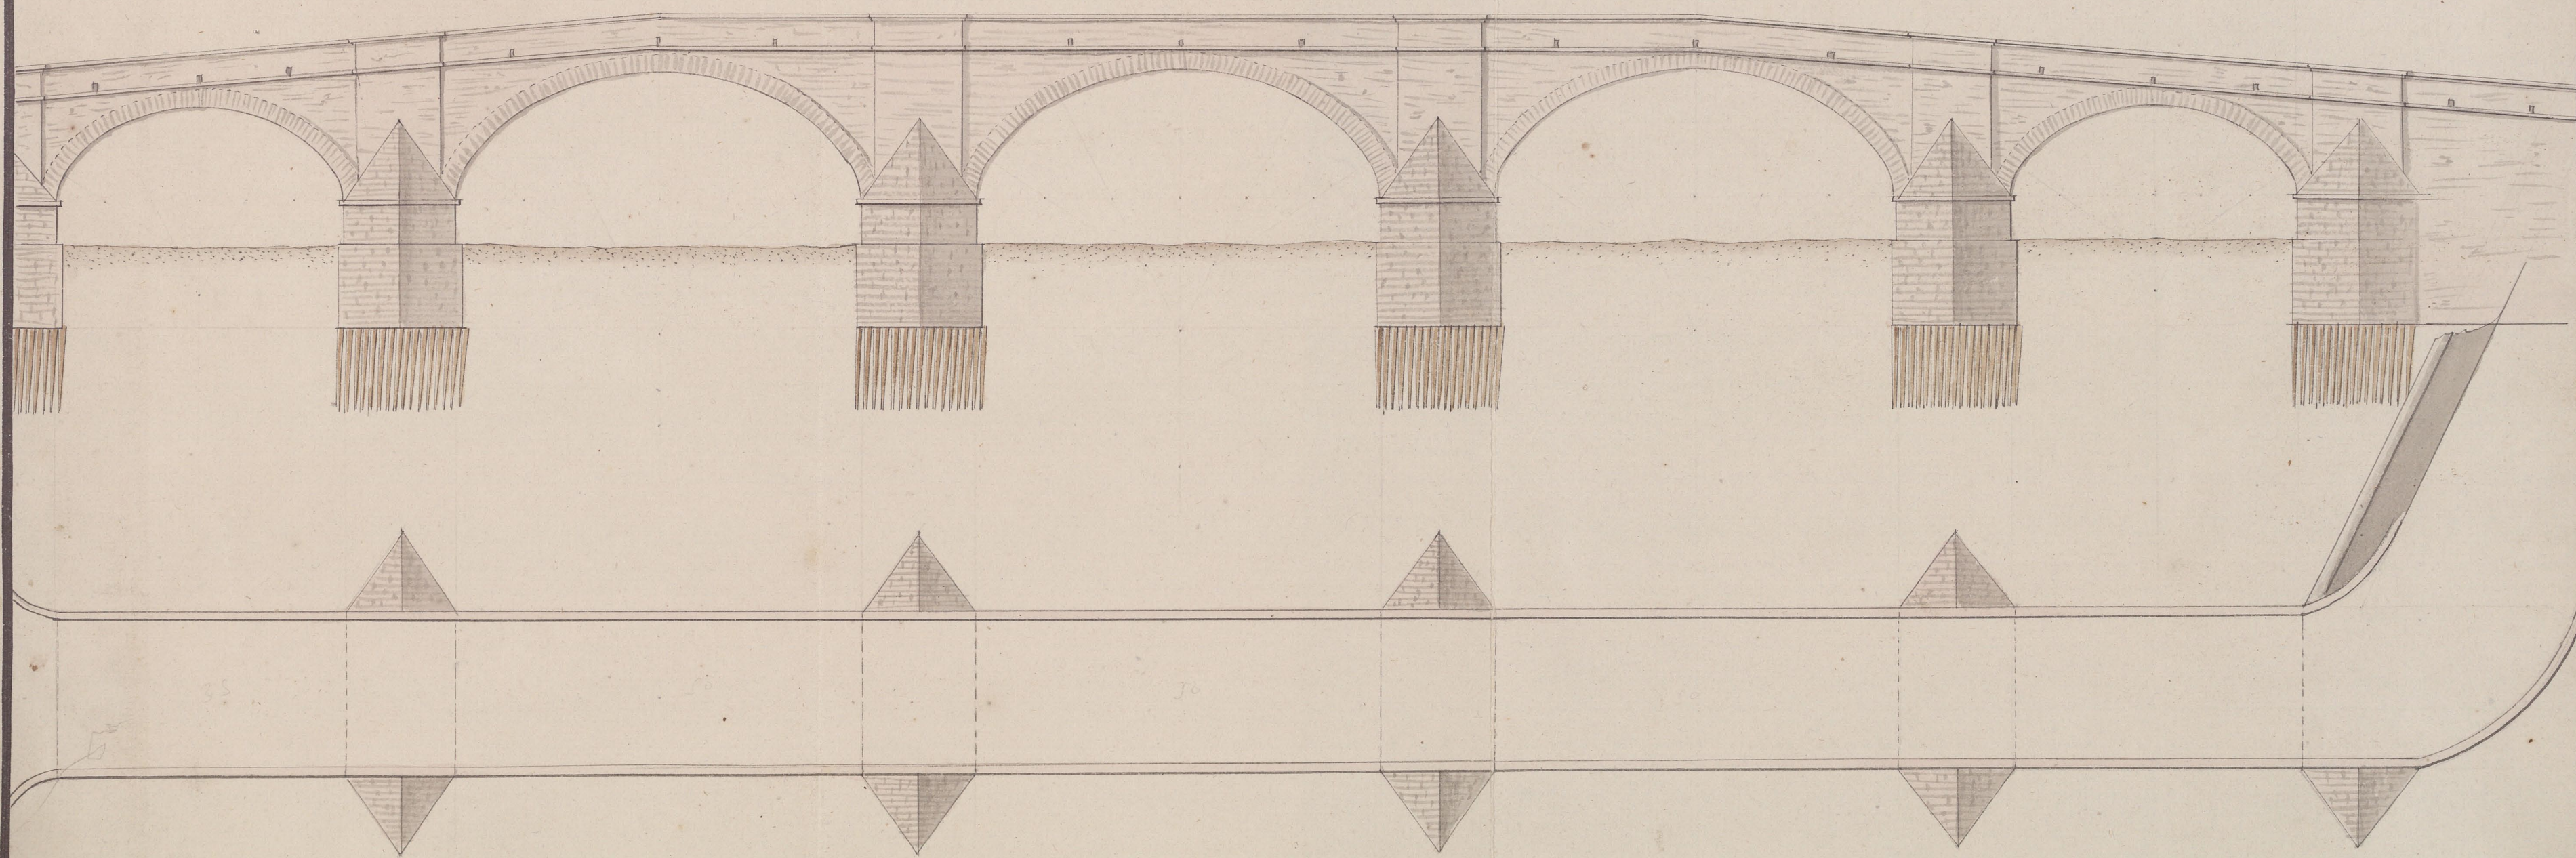

5 10 20 30 40 50 60 70 80 90 100 Palmi