


PONTE SUL TEIRO A VARATZE

Questo Ponte al presente esiste in Legno, ed ha i Piloni in muratura, quali potranno servire in occasione si dovesse costruire il Ponte in calce. Gli archi saranno di palmi 75, di diametro in figura eliptica, cioè ovale.


La Spesa, compreso la Salita verso Levante, ed il taglio della Porta per introdurre la Strada nel Lago, sarà di ----- L. 16000.

Questo Ponte fu nel 1781. terminato nei suoi archi con sole L. 6800, onde per renderlo atto alle Carrozze non vi manca che abolire le salite o pedali.

PROFILO

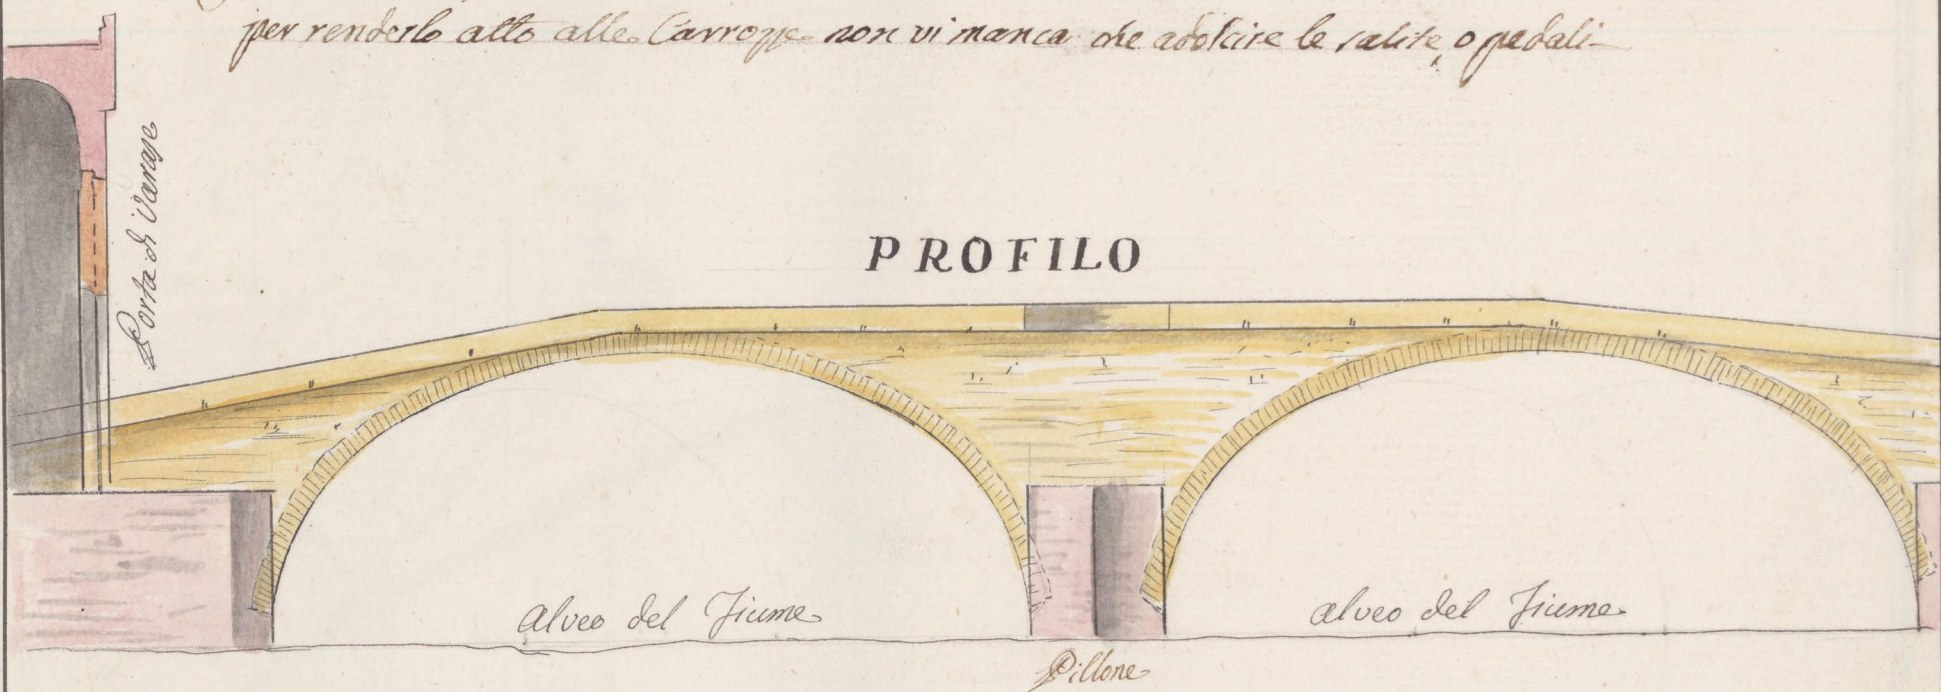

PIANTA

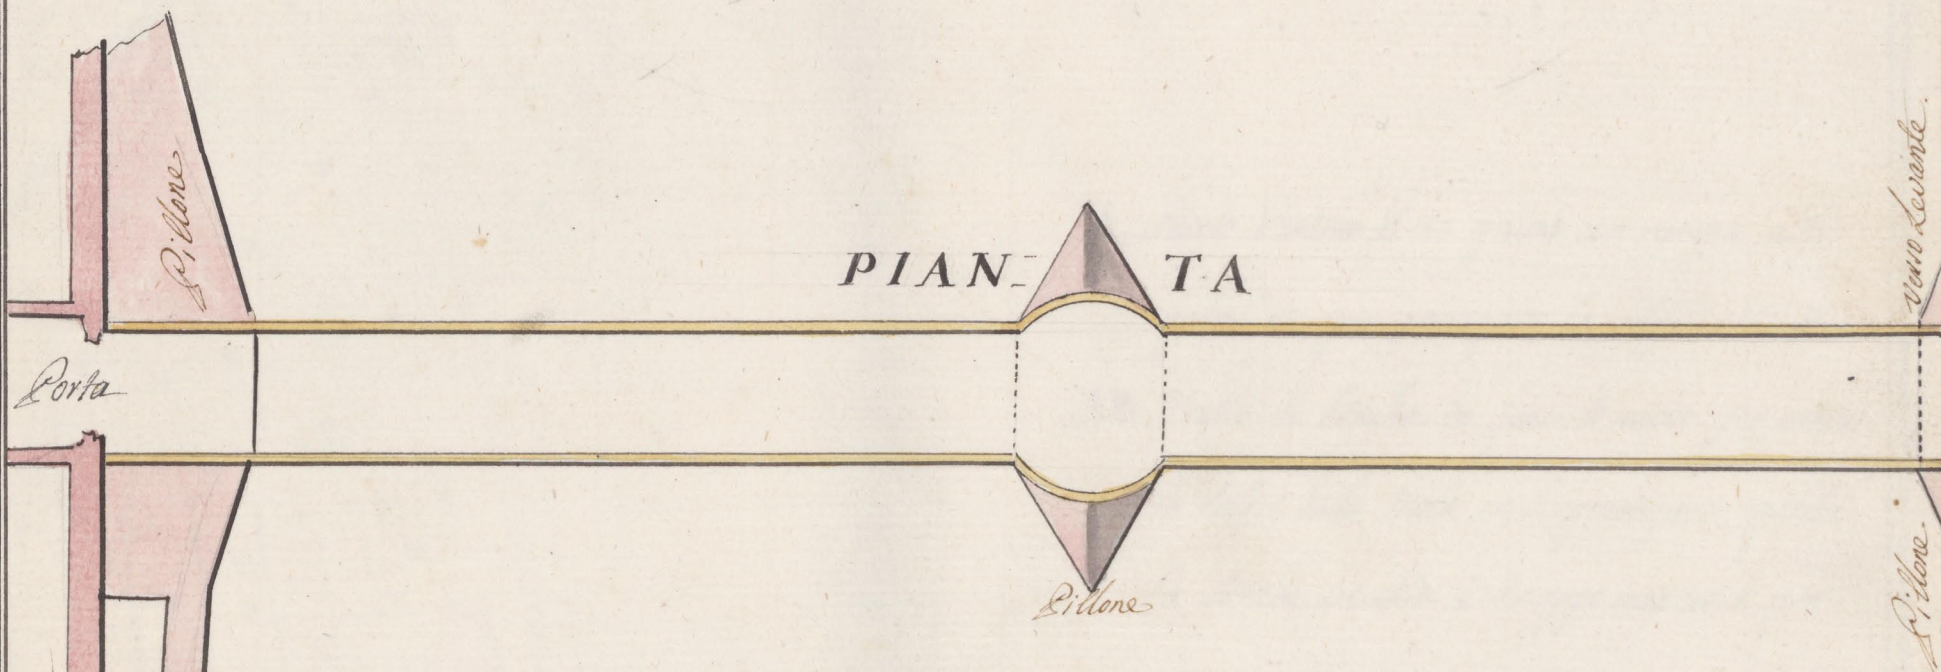

Scala de' Palmi.

