


XVII



- A, Sito per l'incontro di due Carrozze ----- L 40
 - B, Progetto del Ponte sul torrente Laetra il cui disegno, e spesa si vede nella seguente Carta.
 - C, Ponte esistente, ma non servibile per Carozze essendo troppo stretto, e difficile a girarsi nel punto C.
 - E, Sito da abbassarsi per rendere la strada in degradazione tra le due lettere D F ----- L 400.
- Tutto il restante della strada dovrà allargarsi sino a 20 palmi, spianarsi, e formare in qualche luoghi dei muri di riparo con parapetto. ----- L 4000
- Somma ----- L 4500.

Scala di un sesto di Miglio

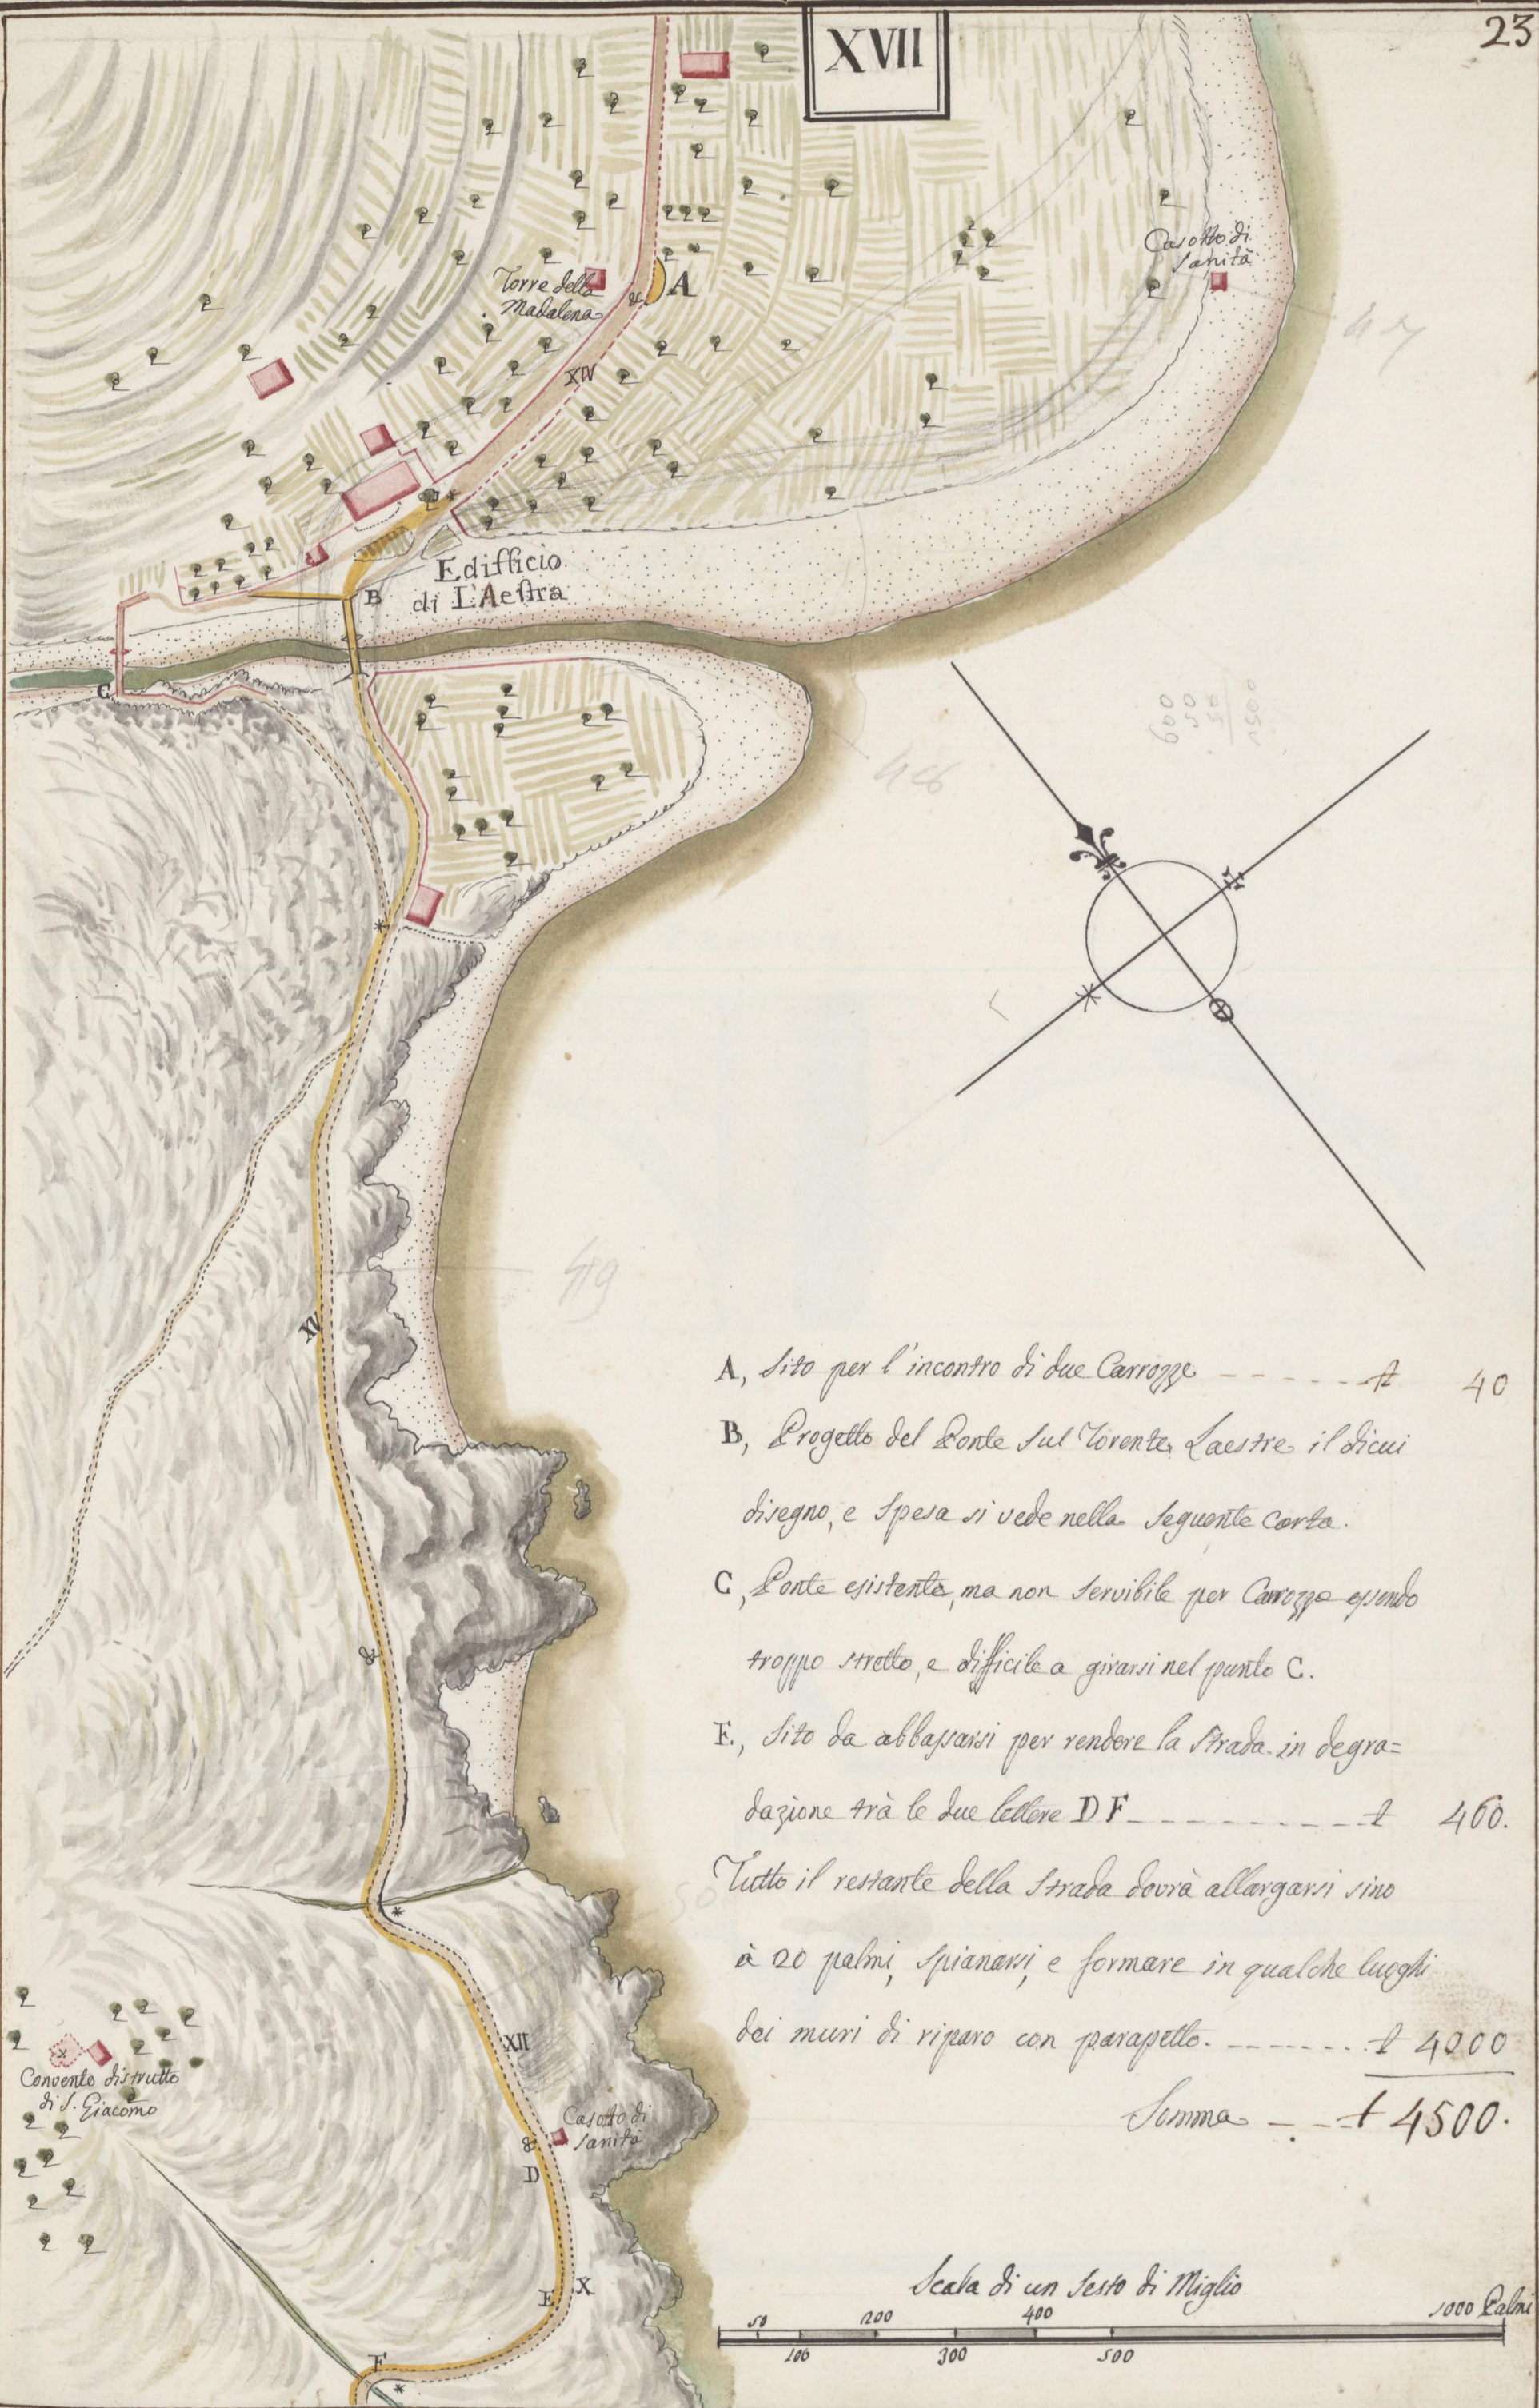