



Ponte sul Torrente di Lastra tra Invea, e Cocoleto  
 di due archi di 60 palmi per arco, in figura circolare, e tanto  
 tanto dall'una siccome dall'altra parte riuscirà comoda la salita,  
 e la discesa; La Spesa si computa in -----  $\text{L} 18000$ .

PROFILO

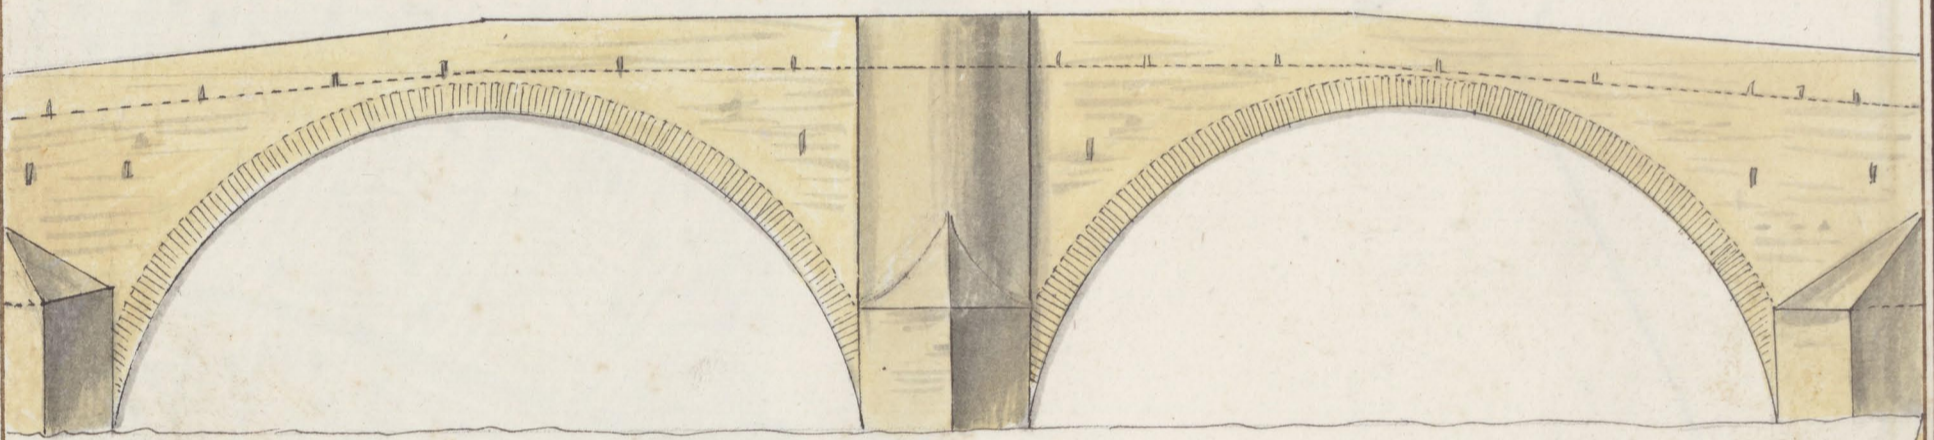

PIANTA

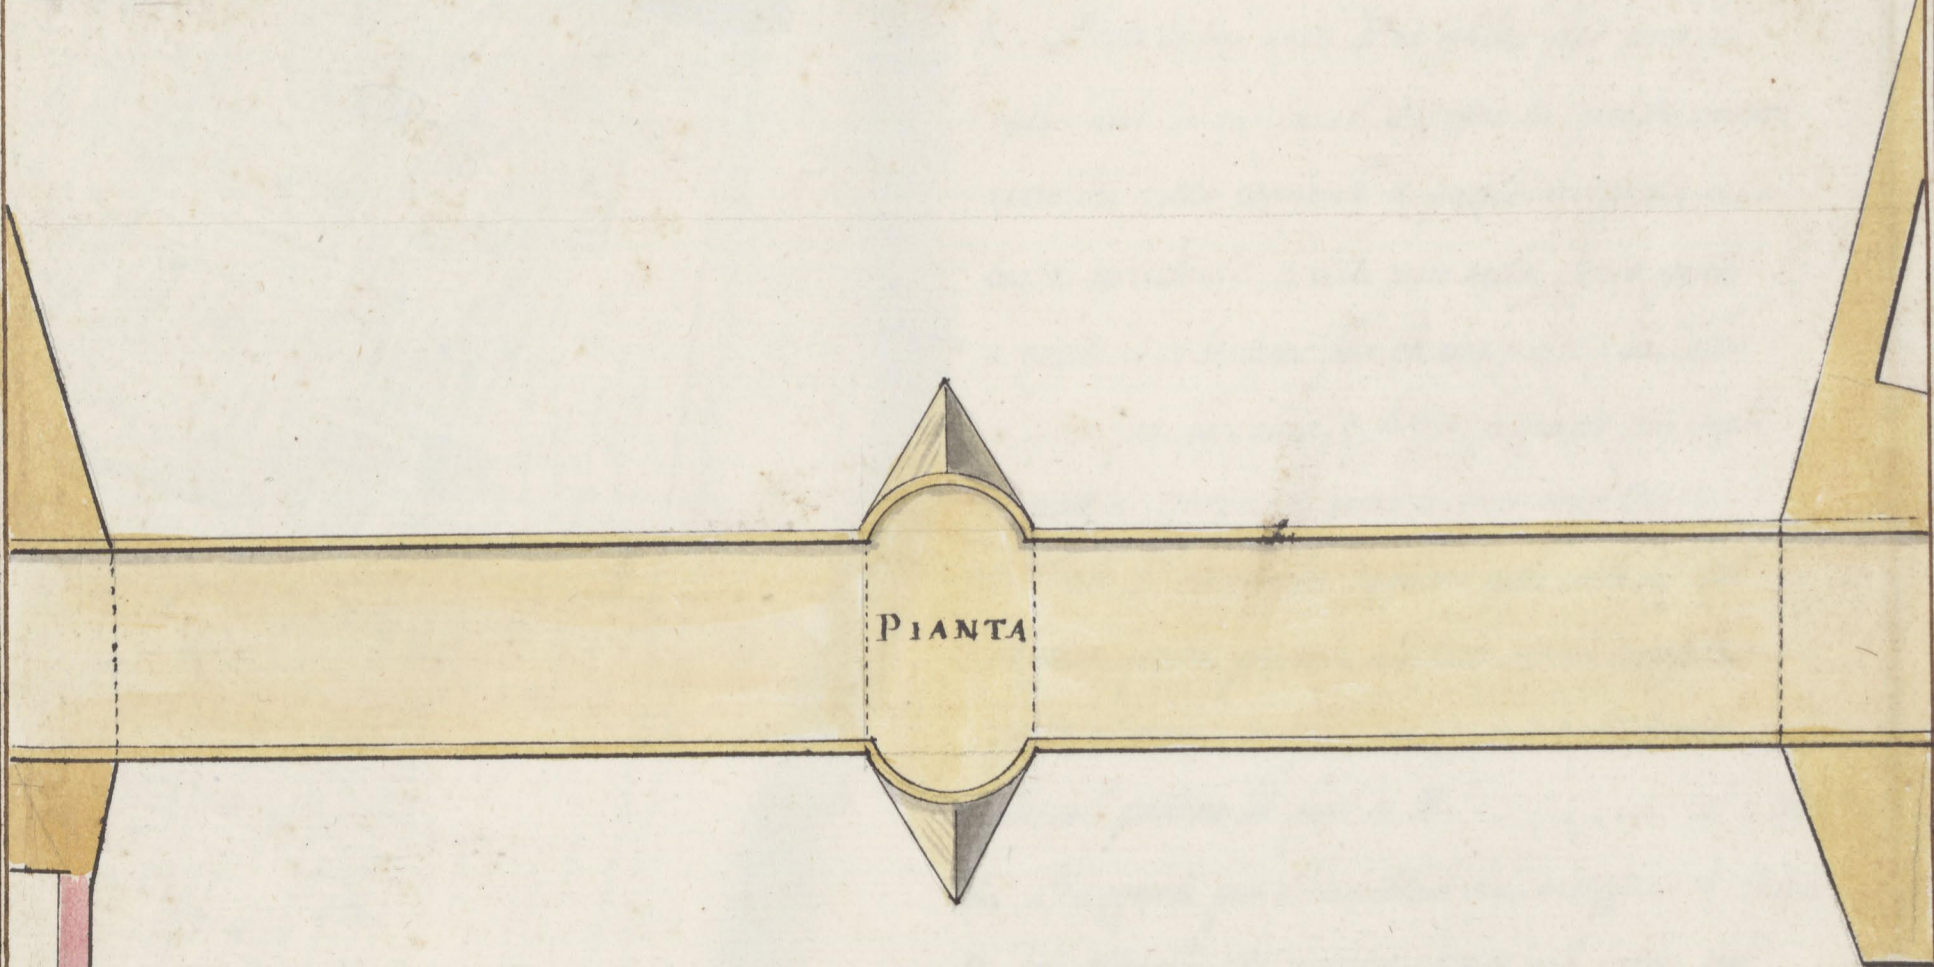

*Muro esistente.*

